

P 8021

Schalterfenster



- Stahl-Einbauzarge in lackierter Ausführung
- Thekenelement mit integriertem Fassadenschalter P 7196
- Delta Sprechanlage zur Verständigung



Sicherheit

Das P 8021 wird mit einer beschusshemmenden Verglasung gemäß BR 3 - S geliefert, kann aber ebenso mit anderen Scheiben bis zur Klassifizierung BR 4 - NS ausgestattet werden. Der Fassadenschalter P 7196 ist in FB4-NS geprüft.



Abmessungen

Wandöffnung
B x H = 780 mm x 1.200 mm

Lichte Durchgabemaße
oben: B x H x T = 155 x 30 x 150 mm
unten: B x H x T = 310 x 157 x 443 mm



Montage

Das Schalterfenster P 8021 wird fertig montiert und komplett verkabelt geliefert. Nach Demontage der äußeren Zargenhälfte wird diese von außen in die Wandöffnung eingeschoben, fest angedrückt und im umlaufenden Mauerwerk verschraubt. Dann wird die innere Zargenhälfte von der anderen Seite eingeschoben und mit der äußeren Zargen-hälfte verschraubt. Zum Anschluss der integrierten Sprechanlage Delta 2.0 wird auf der Innenseite eine 230 Volt Netzsteckdose benötigt. Die Möglichkeit einer späteren Demontage für Wartungs- oder Reparaturarbeiten muss gewährleistet sein.

Lieferbare Varianten

- P 8021, in höherer Glas-Beschussklasse BR4-NS
- P 8021 mit Beleuchtungselement
- P 8021 mit Jalousie innen, Kurbelantrieb
- Lösungen für den geschützten Außenbereich
- Sonderdurchgabemaße



Dieses einbaufertige Schalterelement ist komplett ausgestattet und für den Einbau in eine fertig verputzte Wandöffnung vorgesehen. Es wird in Kassen, Pförtneranlagen oder als Spät-, Ticket-, Apotheken-, Tankstellen- oder Empfangsschalter eingesetzt und besteht aus folgenden Komponenten:


- Stahl-Umfassungszarge in strukturlackierter Ausführung
- innenseitiges Thekenelement in pflegeleichtem, leinenstrukturiertem Edelstahl
- Fassadenschalter P 7196 in Beschussklasse FB4 mit 50 mm Durchgabehöhe oben und 157 mm Durchgabehöhe unten
- Integrierte Freisprechanlage Delta 2.0
- Verglasung standardmäßig in BR3-S

Bedienung

Die Bedienung erfolgt manuell. Beide Wagen können durch einfache Bedienung des jeweiligen Handhebels zur Außenseite und wieder zurück geschoben werden. Die beiden Wagen arretieren in beiden Endstellungen.

Konstruktion und Ausführung

Stahl-Umfassungszarge in strukturlackierter Ausführung im Farbton RAL 7035, lichtgrau. Das Thekenelement ist in pflegeleichter Edelstahl-Leinenstruktur mit integriertem Fassadenschalter P 7196 mit 50 mm Durchgabehöhe oben und 157 mm Durchgabehöhe unten. Obere Schublade mit Zahlmulde und Schreibfläche, unterer Wagen zur Durchgabe großer Gegenstände. Die Front-Außenblende in V2A ist standardmäßig in RAL 7035 (lichtgrau) strukturlackiert. Die darüberliegende Verglasung wird standardmäßig in Beschussklasse BR3-S ausgeführt. Im Schalterfenster ist eine vollständige, steckerfertig verdrahtete Sprechanlage vom Typ Delta 2.0 integriert.

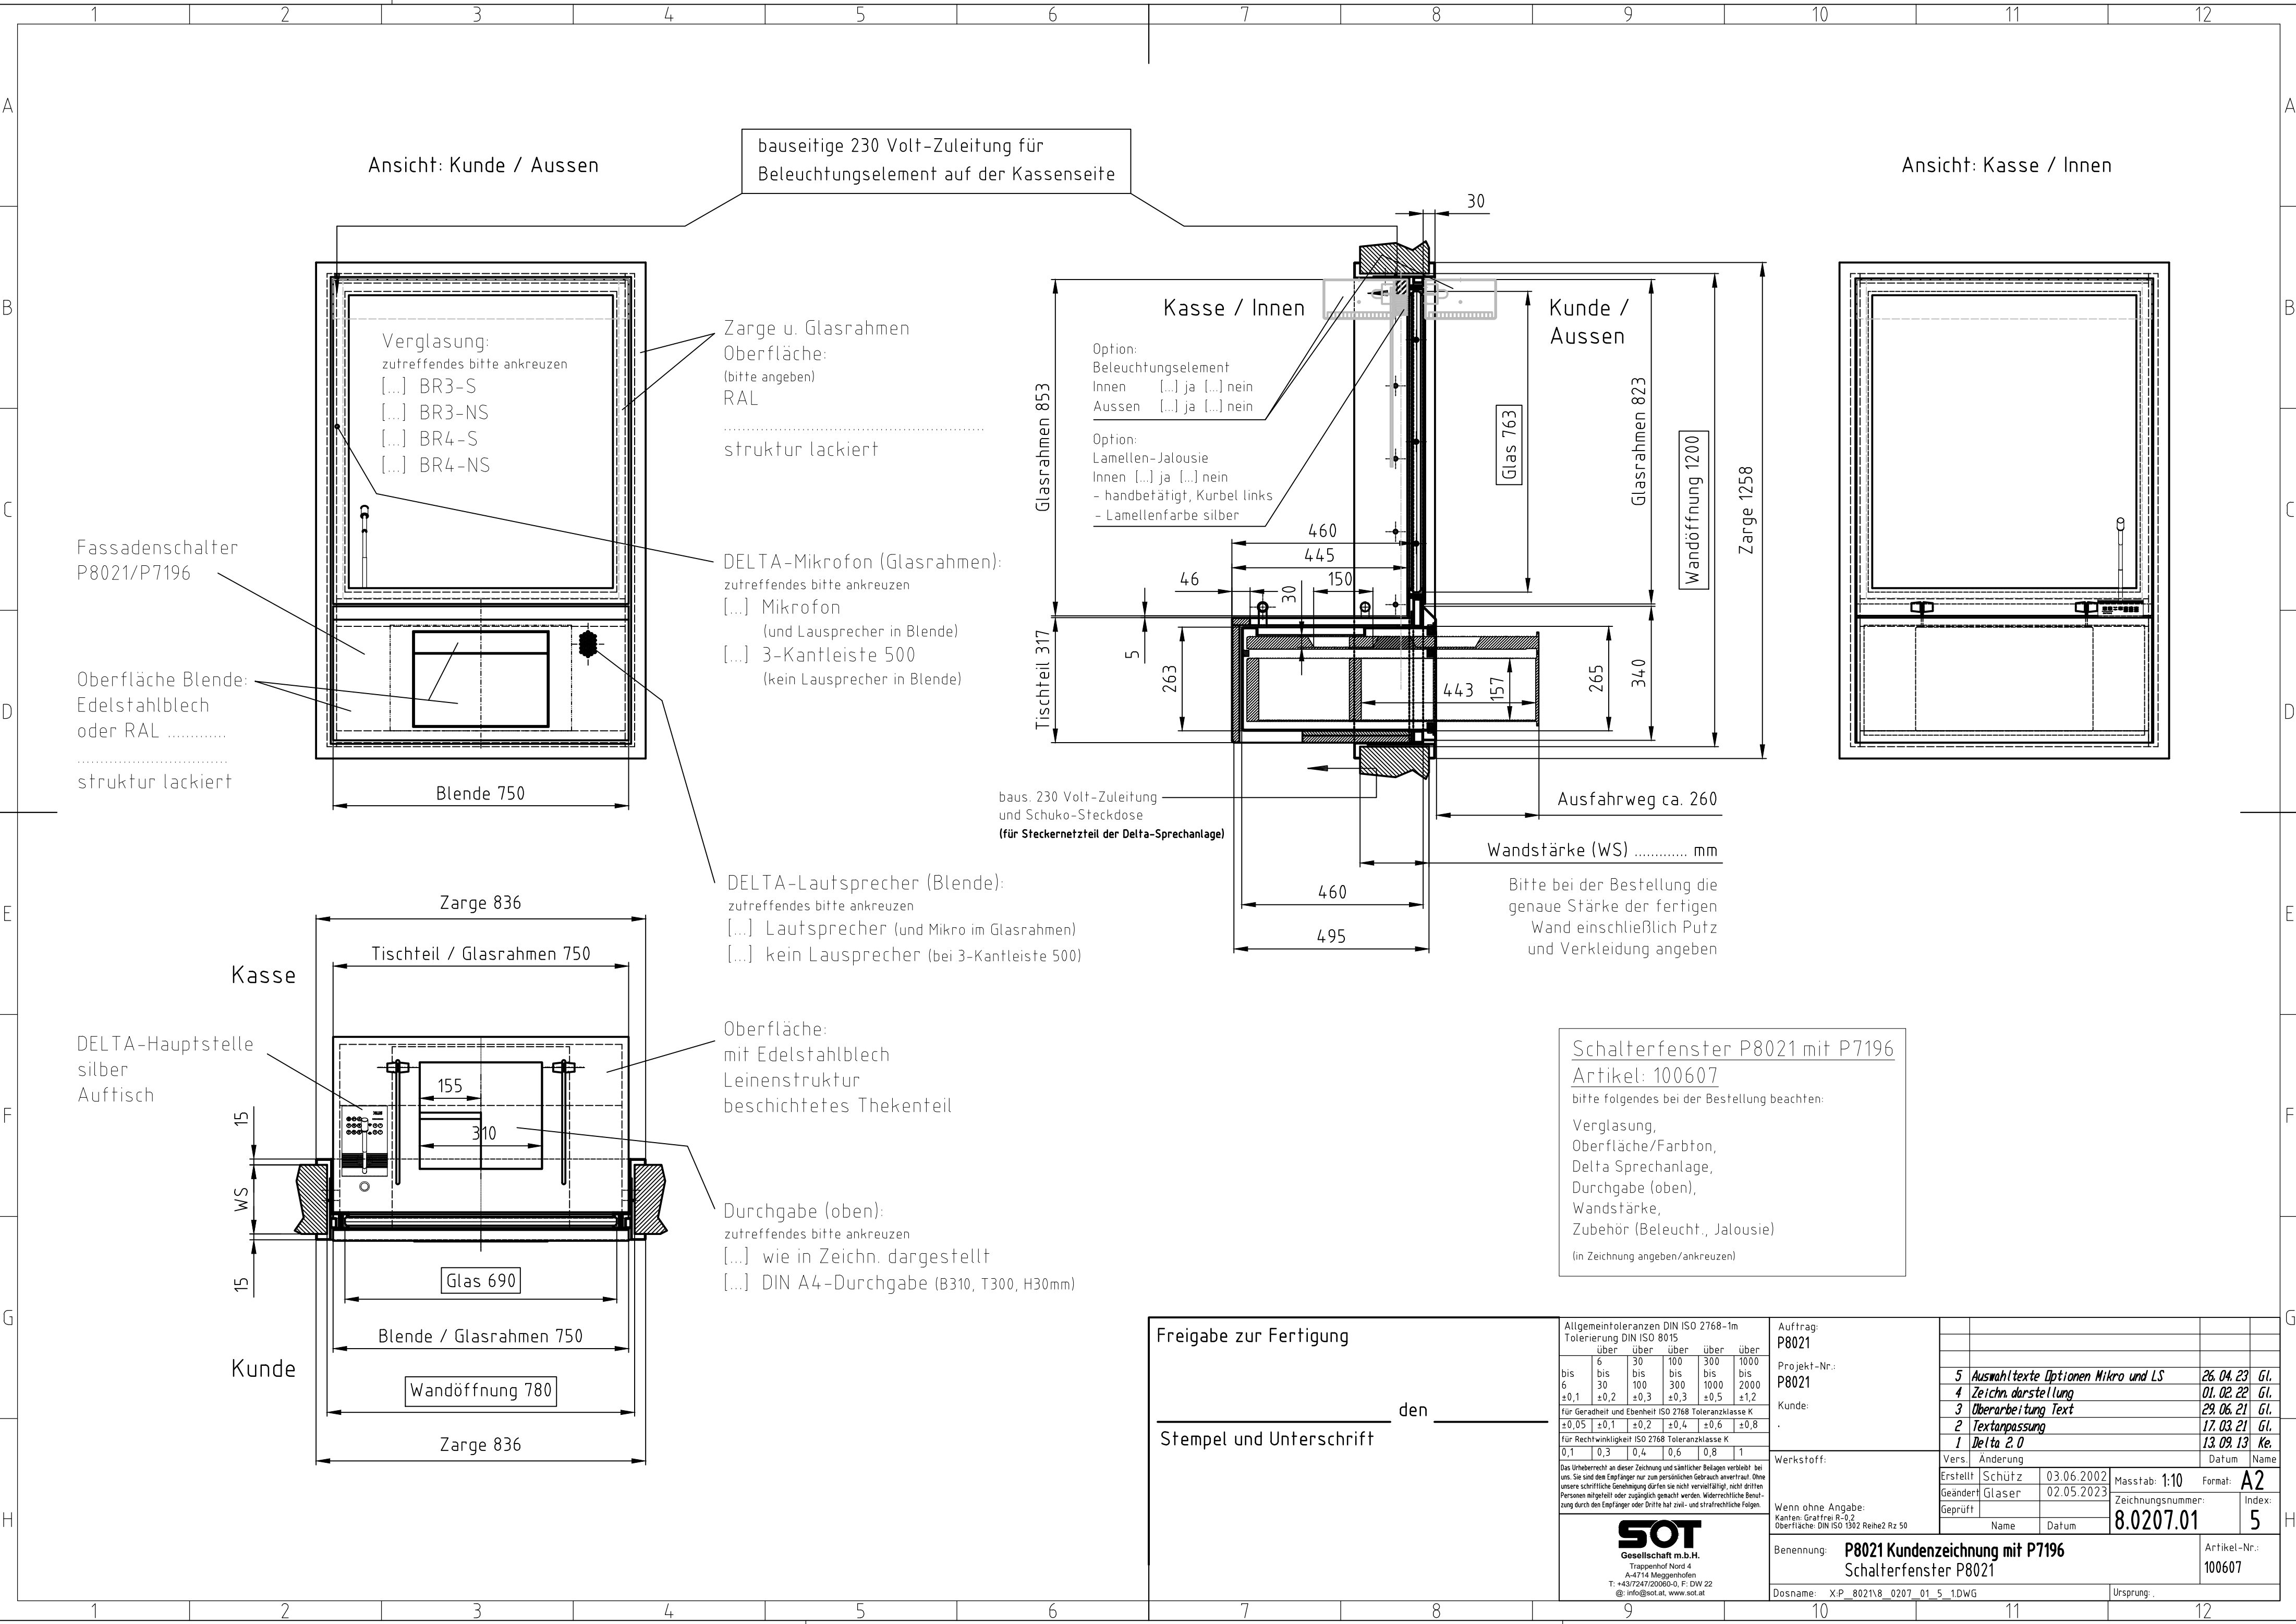

bauseitige 230 Volt-Zuleitung für
Beleuchtungselement auf der Kassenseite

Ansicht: Kasse / Innen

Option:
Beleuchtungselement
Innen [...] ja [...] nein
Aussen [...] ja [...] nein

Option:
Lamellen-Jalousie
Innen [...] ja [...] nein
- handbetätigt, Kurbel links
- Lamellenfarbe silber

baus. 230 Volt-Zuleitung
und Schuko-Steckdose
(für Steckernetzteil der Delta-Sprechanlage)

Ausfahrweg ca. 260

Wandstärke (WS) mm

Bitte bei der Bestellung die
genaue Stärke der fertigen
Wand einschließlich Putz
und Verkleidung angeben

Schalterfenster P8021 mit P7196
Artikel: 100607
bitte folgendes bei der Bestellung beachten:

Verglasung,
Oberfläche/Farbtön,
Delta Sprechanlage,
Durchgabe (oben),
Wandstärke,
Zubehör (Beleucht., Jalousie)

(in Zeichnung angeben/ankreuzen)

Freigabe zur Fertigung _____ den _____

Stempel und Unterschrift

Allgemeintoleranzen DIN ISO 2768-1m					
Tolerierung DIN ISO 8015					
	über	über	über	über	über
bis 6	6 bis 30	30 bis 100	100 bis 300	300 bis 1000	1000 bis 2000
±0,1	±0,2	±0,3	±0,3	±0,5	±1,2
für Geradheit und Ebenheit ISO 2768 Toleranzklasse K					
±0,05	±0,1	±0,2	±0,4	±0,6	±0,8
für Rechtwinkligkeit ISO 2768 Toleranzklasse K					
0,1	0,3	0,4	0,6	0,8	1
Das Urheberrecht an dieser Zeichnung und sämtlicher Beilagen verbleibt bei uns. Sie sind den Empfänger nur zum persönlichen Gebrauch anvertraut. Ohne unsere schriftliche Genehmigung dürfen sie nicht vervielfältigt, nicht dritten Personen mitgeteilt oder zugänglich gemacht werden. Widerrechtliche Benutzung durch den Empfänger oder Dritte hat zivil- und strafrechtliche Folgen.					
SOT Gesellschaft m.b.H. Trappenhof Nord 4 A-4714 Meggenhofen T: +43(7247)20060-0, F: DW 22 @: info@sot.at, www.sot.at					

Auftrag: P8021					
Projekt-Nr.: P8021					
Kunde: .					
Werkstoff:	Vers.	Änderung		Datum	Name
Wenn ohne Angabe: Kanten: Gratfrei R-0,2 Oberfläche: DIN ISO 1302 Reihe2 Rz 50	Erstellt	Schütz	03.06.2002	Masstab: 1:10	Format: A2
	Geändert	Glaser	02.05.2023	Zeichnungsnummer:	Index:
	Geprüft			8.0207.01	5
Benennung: P8021 Kundenzeichnung mit P7196 Schalterfenster P8021					Artikel-Nr.: 100607
Dosname: X:P_8021\8_0207_01_5_1DWG					Ursprung: .